
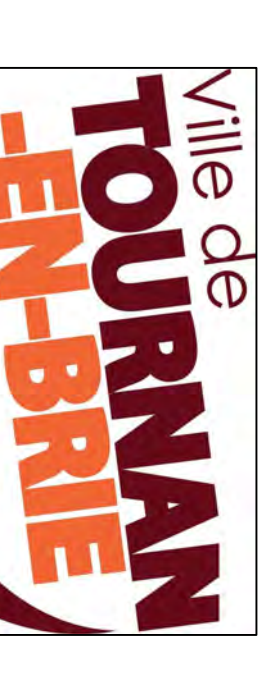


LEGENDE

- Limite de commune
- Limite de centre
- Remaire de Protection Modifiée des Monuments Historiques
- Alignements approuvés
- Canalisation électrique
- Servitude de libre passage sur les bords de la chaussée et de ses affluents
- Servitude relative aux voies privées et aux dérivations d'implantations
- Transmissions radioélectriques protection contre les obstacles
- Transmissions radioélectriques protection contre les perturbations
- Ligne de télécommunication
- Ligne souterraine de tension supérieure à 20KV VMS

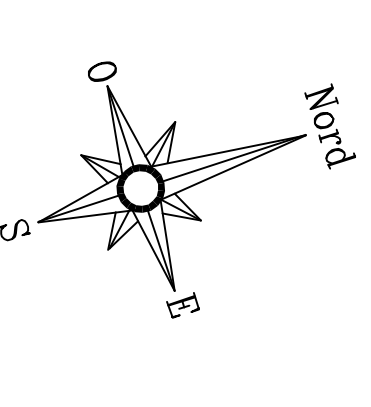

SEINE ET MARNE

VILLE DE TOURNAN EN BRIE PLAN LOCAL D'URBANISME

6.3 Plan des Servitudes d'utilité publique

Echelle : 1 / 2000

24, Rue de Paris 77220 TOURNAN EN BRIE Tel : 03.20.78.79.74, 03.20.67.21.28
Caisse d'Allocations Familiales - France 03.20.67.21.28
Mairie de Tournan-en-Brie
Niveau de détail du document
Approuvé par le conseil municipal le 20/06/2017
Approuvé par le préfet de l'E.U.

Commune de Gretz Armainvilliers

