


Mise à jour du PLU (arrêté N° 2022/067) suite à l'approbation du schéma directeur d'assainissement et du zonage de l'assainissement communal (délibération du 30 mars 2022)

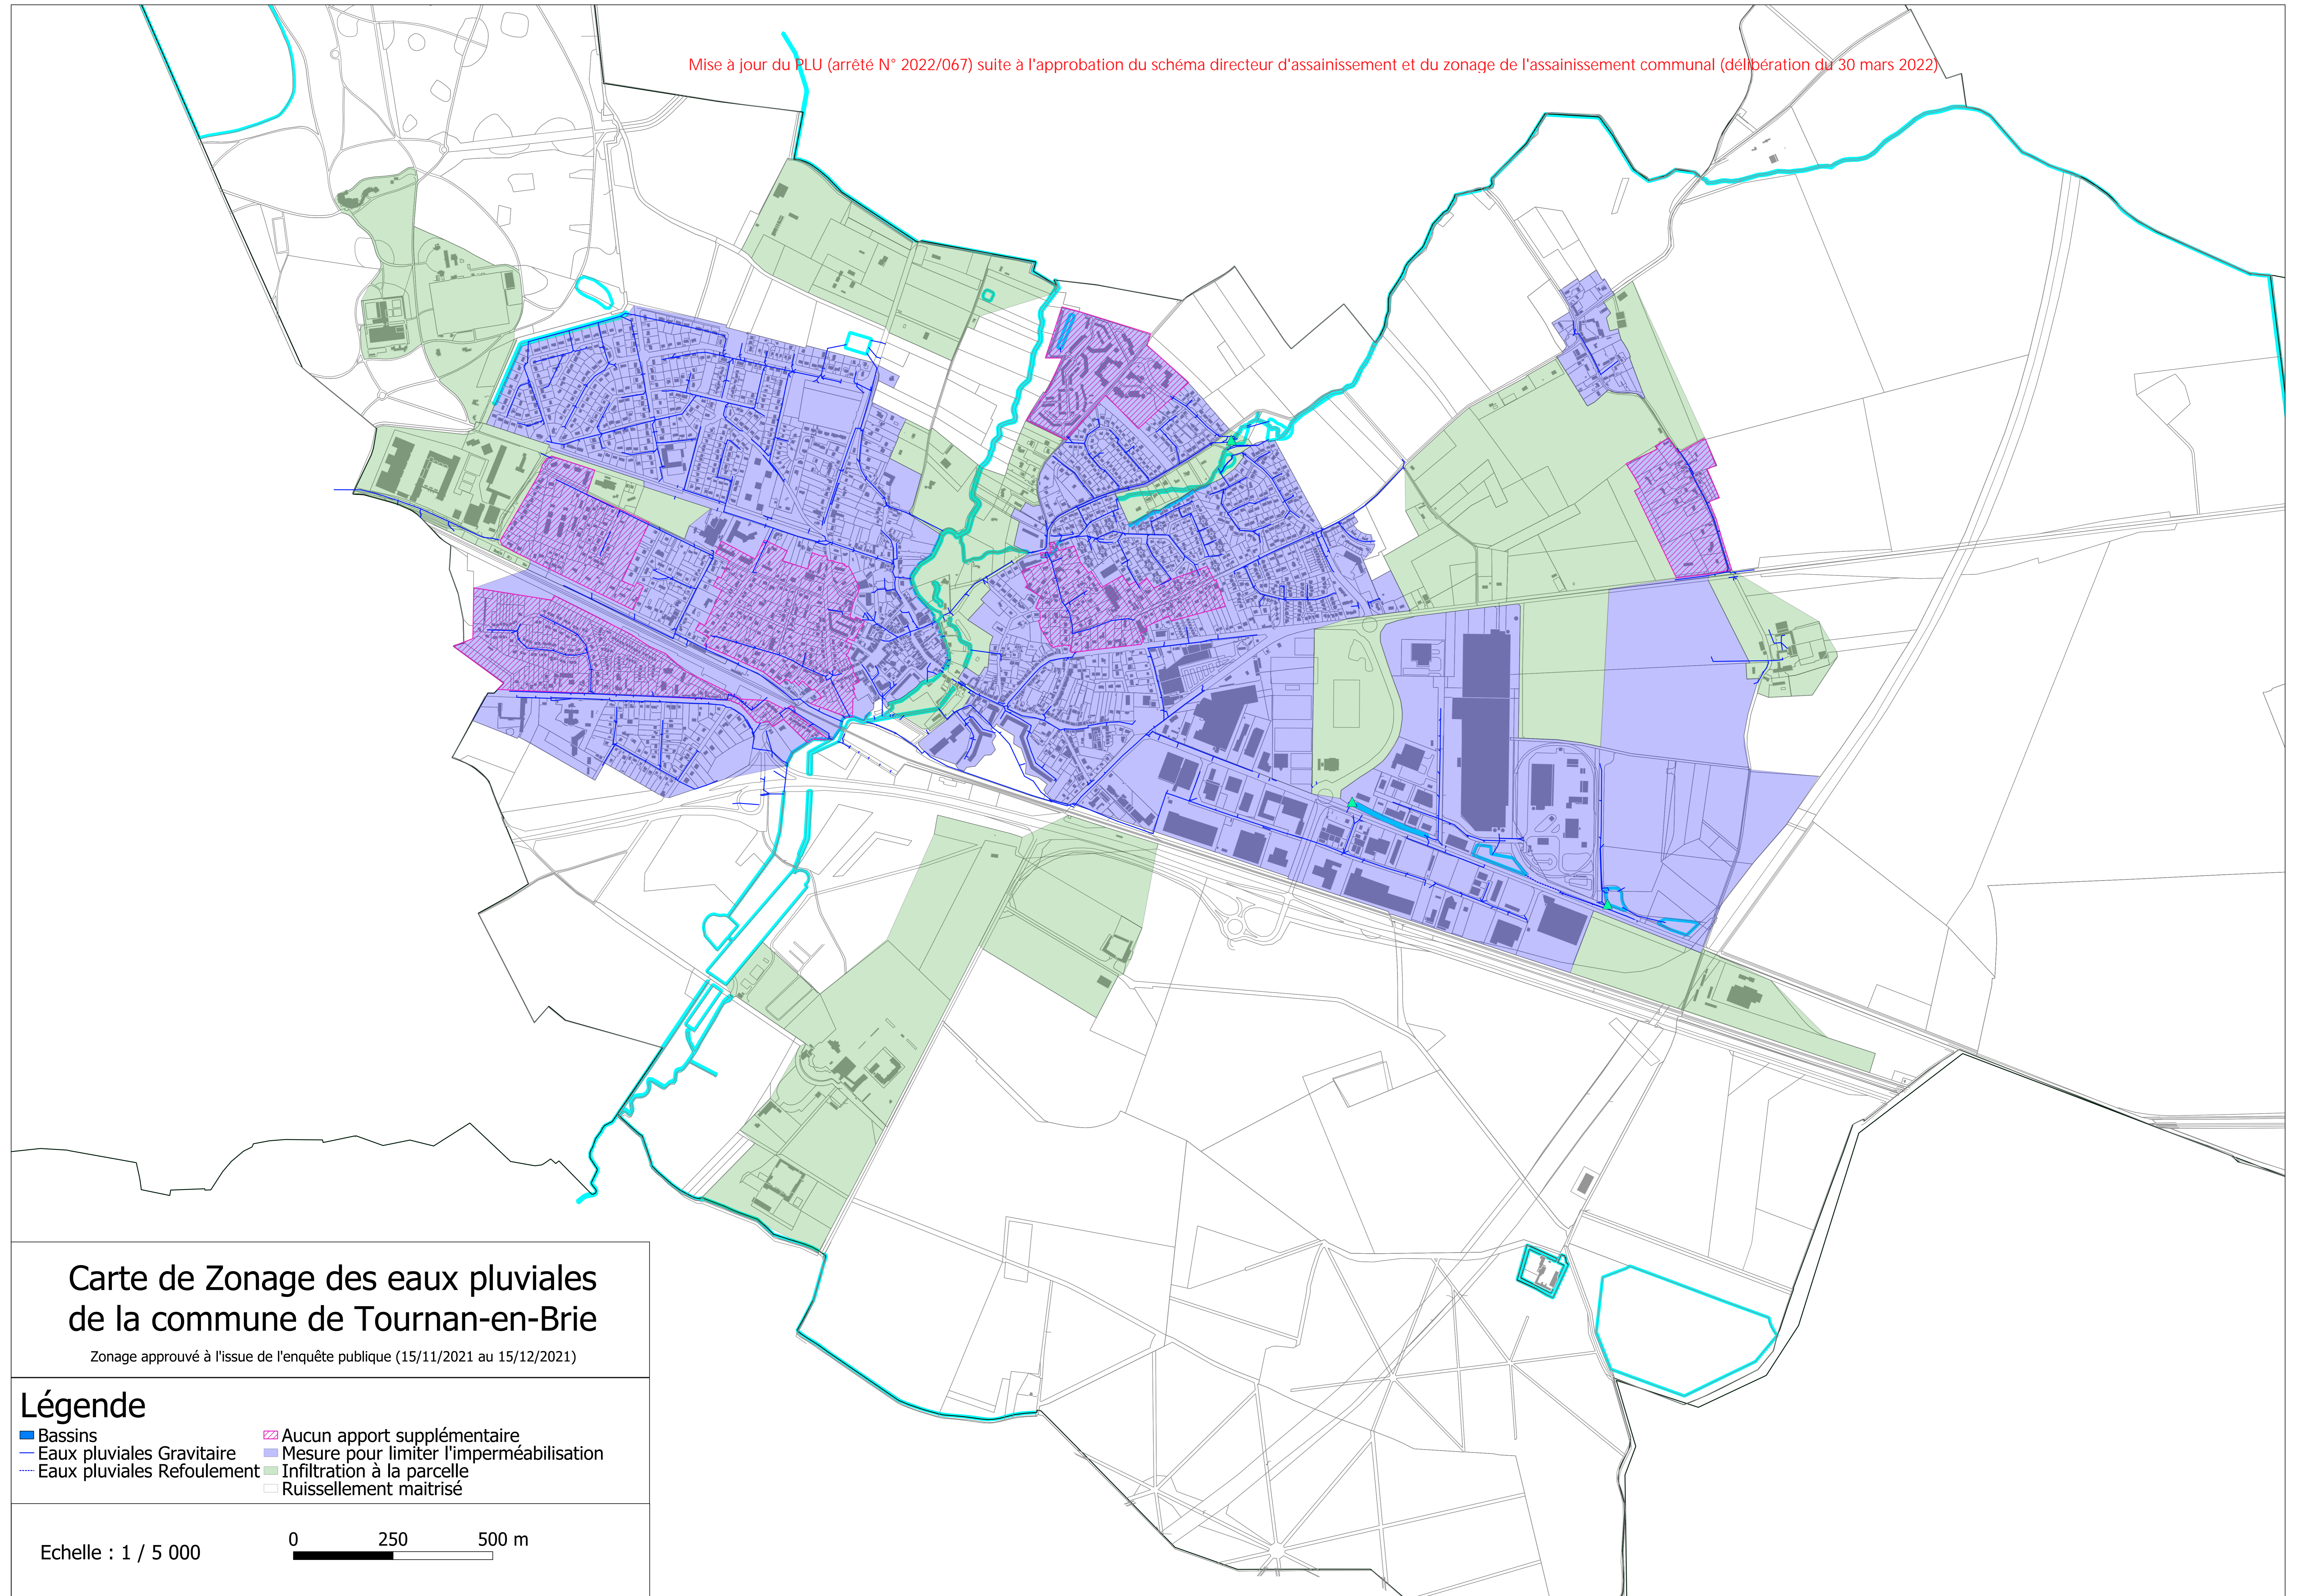

## Carte de Zonage des eaux pluviales de la commune de Tournan-en-Brie

Zonage approuvé à l'issue de l'enquête publique (15/11/2021 au 15/12/2021)

### Légende

- Bassins
- Eaux pluviales Gravitaire
- Eaux pluviales Refoulement
- Aucun apport supplémentaire
- Mesure pour limiter l'imperméabilisation
- Infiltration à la parcelle
- Ruissellement maîtrisé

Echelle : 1 / 5 000

0 250 500 m