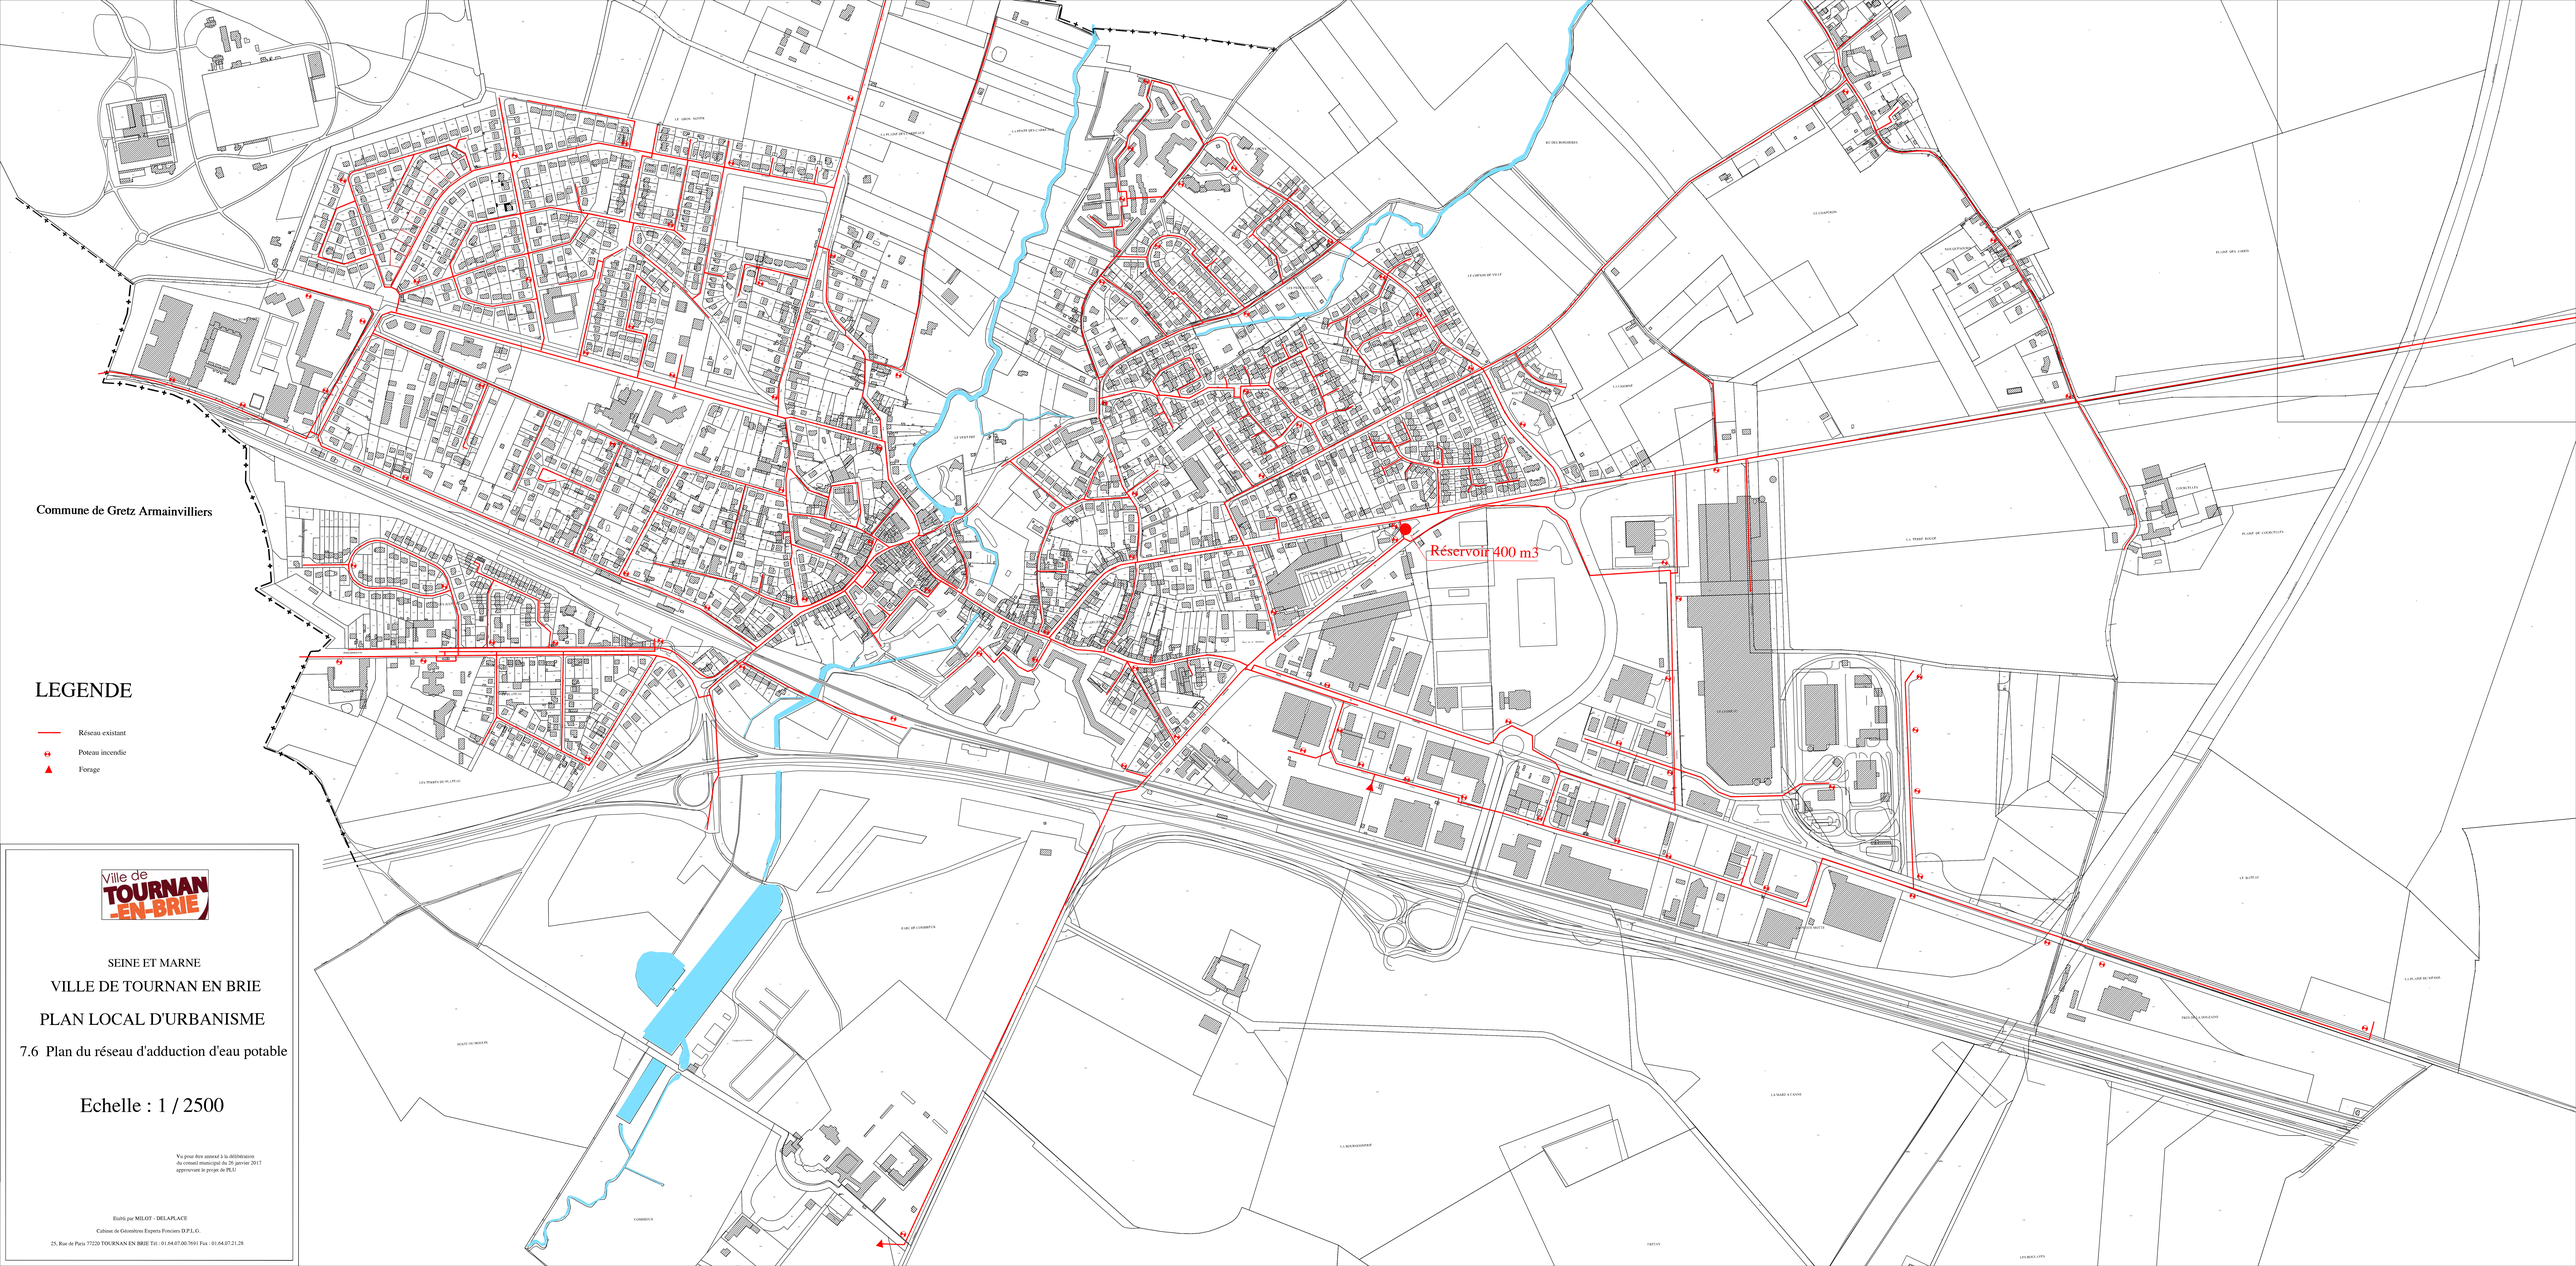

Ville de TOURNAN-EN-BRIE

SEINE ET MARNE

VILLE DE TOURNAN EN BRIE

PLAN LOCAL D'URBANISME

7.6 Plan du réseau d'adduction d'eau potable

Echelle : 1 / 2500

Vu pour être annexé à la délibération
du conseil municipal du 29 janvier 2017
approuvant le projet de PLU.

Etabli par MILOT - DELAPLACE
Cabinet de Géomètres Experts Fonciers D.P.L.G.
25, Rue de Paris 77220 TOURNAN EN BRIE Tél : 01.64.07.00.70/01 Fax : 01.64.07.21.28